


ANNEX Nº1

PMU. ORDENACIÓ DE LA ZONA R.3

Total de Sostre = 533,36m²

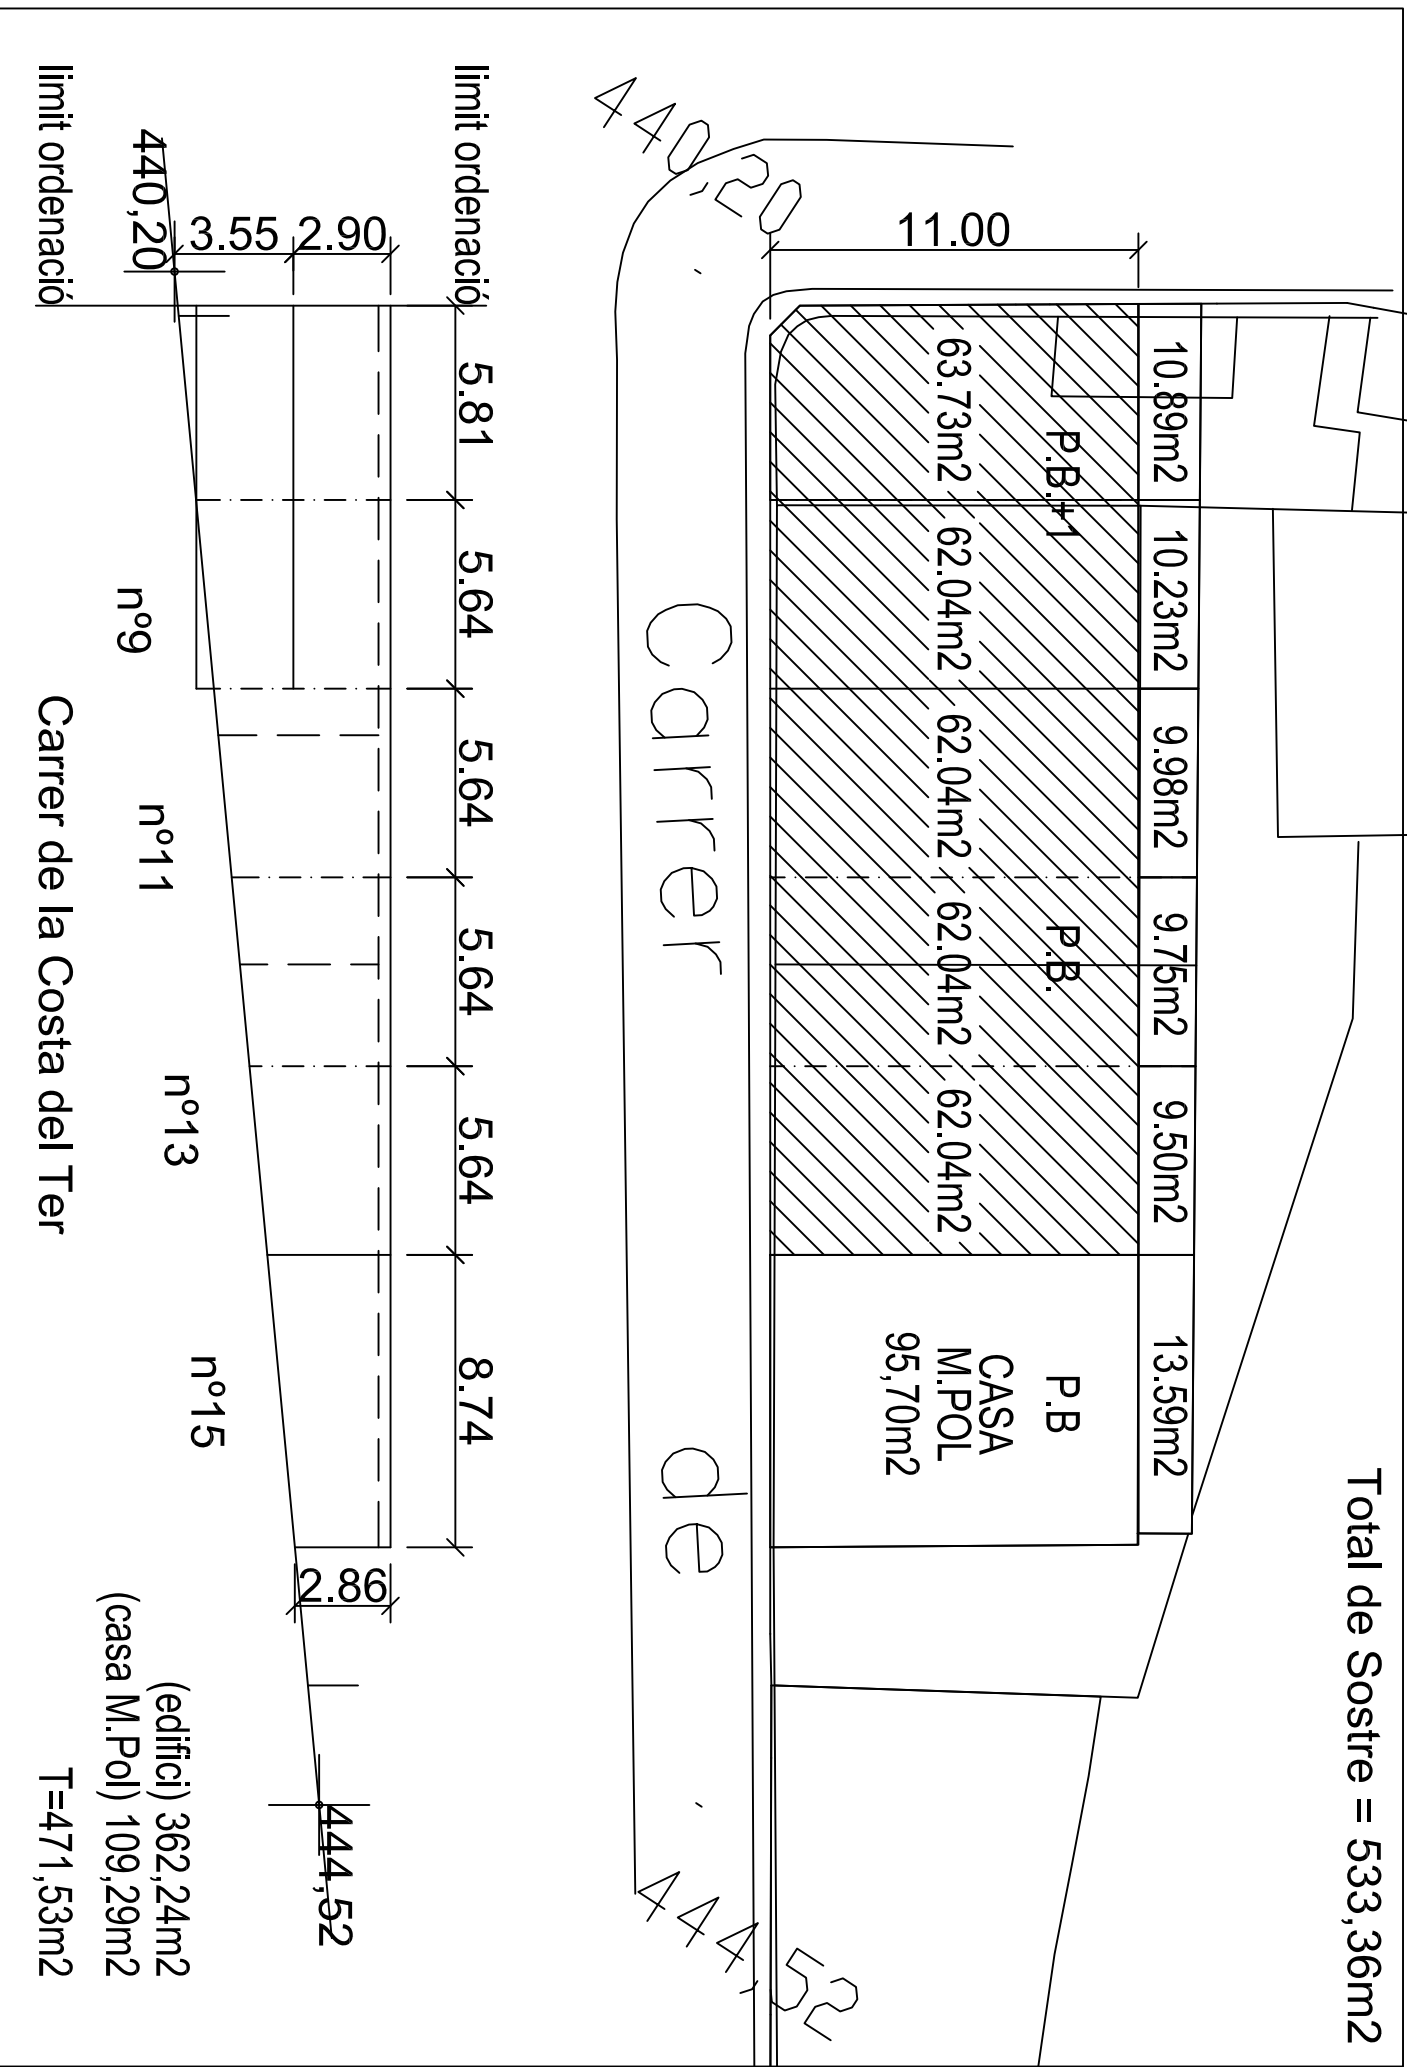

limit ordenació

Carrer de la Costa del Ter

(edifici) 362,24m²
(casa M.Pol) 109,29m²
T=471,53m²