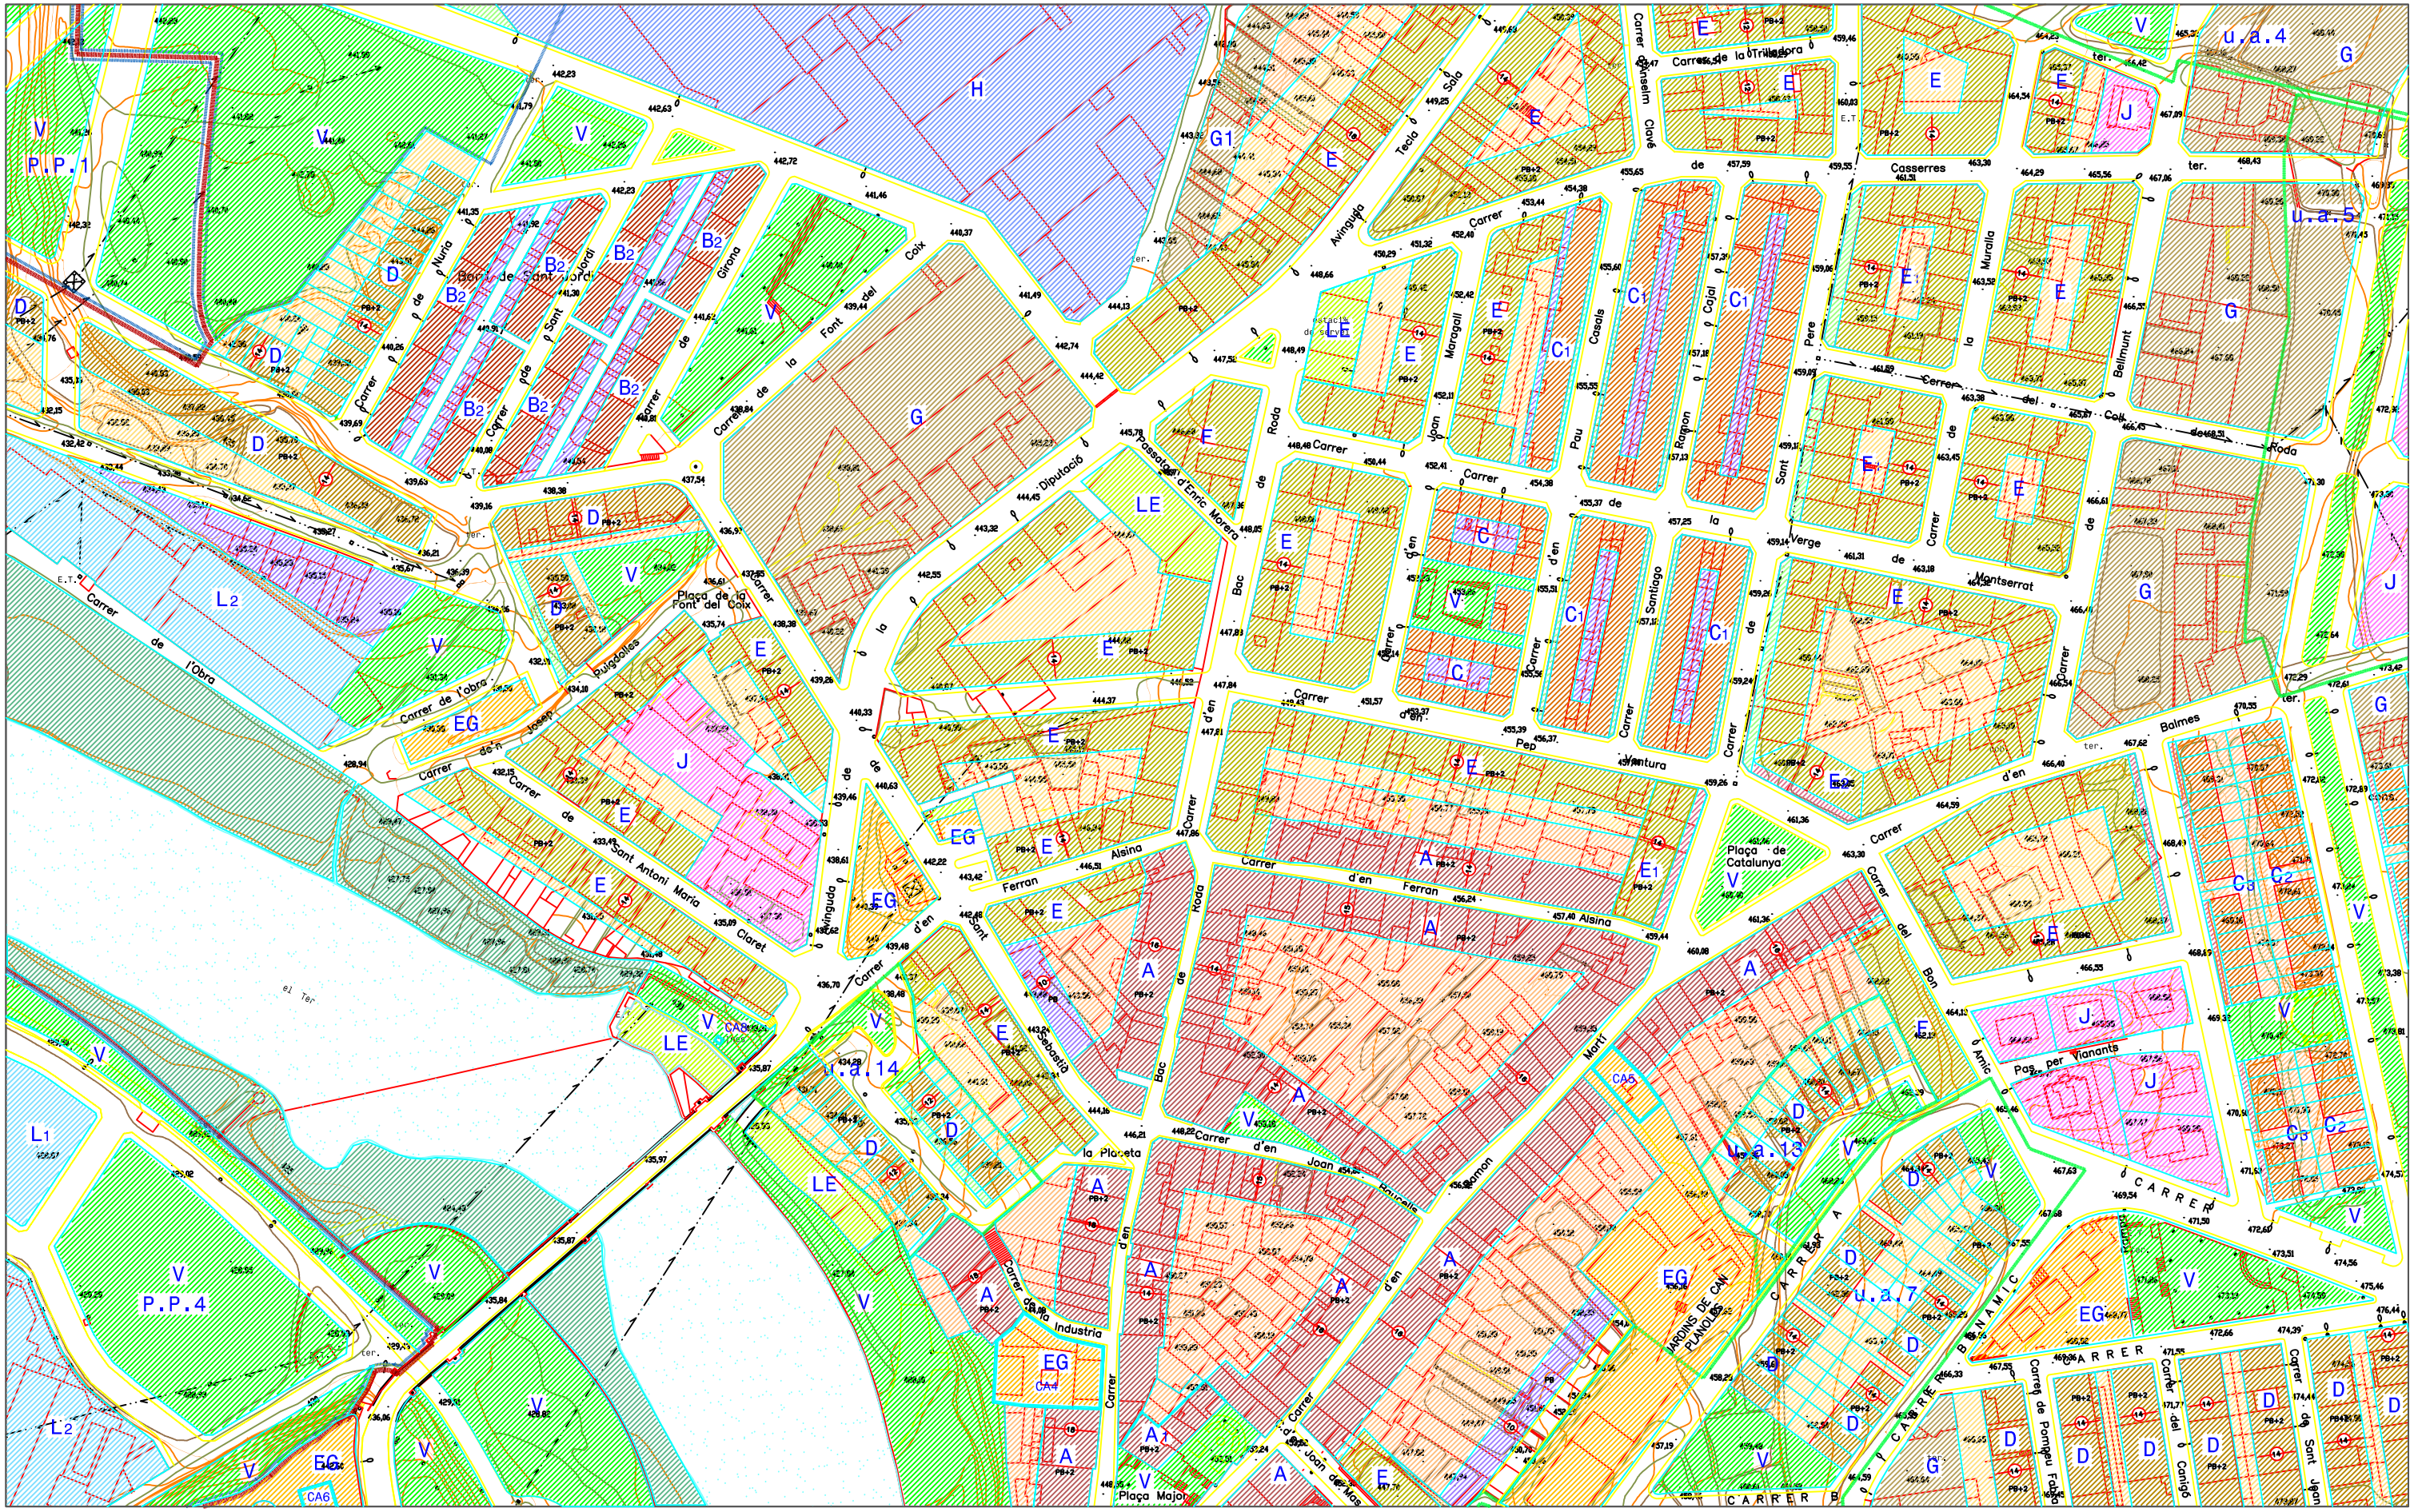

DELIMITACIONS

- DEL SOL URBÀ
- DE LES UNITATS D'ACTUACIÓ
- DE PLANS ESPECIALS
- DELS PLANS PARCIALS (S1 / S2)
- RESERVA URBANITZABLE
- DEL LIMIT MUNICIPI

ILLES

- D — DE CASES EN FILERA
- E — DE PATI INTERIOR
- F — COMPACTES
- G — DE VOLUMETRIA OPCIONAL
- H — DE PARCEL·LACIÓ INDUSTRIAL

SISTEMES

- EG — GENERAL D'EQUIPAMENTS
- LE — LOCAL D'EQUIPAMENTS
- V — D'ESPAIS VERDS

CONJUNTS

- A — HISTÒRICS
- B — URBANÍSTICS
- C — ARQUITECTÒNICS

SOLARS

- J — RESIDÈNCIA AÏLLADA
- K — BLOCS AÏLLATS
- L — INDÚSTRIA AÏLLADA

- EDIFICACIÓ DE PLANTA BAIXA
- PORXO EN PLANTA BAIXA

SISTEMES

- VP — ZONA DE PROTECCIÓ
- D'ESPAIS VERDS PRIVATS

AJUNTAMENT DE

RODA DE TER

REVISIÓ NORMES SUBSIDIÀRIES DE PLANEJAMENT

EL BATLLE:

L'ARQUITECTE MUNICIPAL:

JAUME TUNEU I ALABRÓ

4	5	6
7	8	9
10	11	12

CONTINGUT:

QUALIFICACIÓ DEL SOL

APROVACIÓ INICIAL:

APROVACIÓ PROVISIONAL:

APROVACIÓ DEFINITIVA:

ESCALA: 1/2000

PLANOL: 08